

## Legende

### Befestigte Flächen


- Asphalt (Boulevard, Erschließungswege)
- Asphalt (Westküstenradweg)
- Außenanlagen Multifunktionsgebäude
- Beton (Skatepark)
- Kunststoffgebundener Sportbelag (Laufbahn)
- Kunststoffgebundener Sportbelag (Basketball)
- Kunststoffgebundener Fallschutz (Outdoorfitness, Streetworkout, Calisthenics, Parkour)
- Kunststoffgebundener Fallschutz (Hochsprung, Leichtathletik/Outdoorfitness)
- Fallschutzsand (Beachvolleyball, Weitsprung)
- Wassergebundene Wegedecke (Boulebahnen)
- Rasenspielfeld (Fußball)
- Kunstrasenspielfeld (Fußball)

### Vegetationsflächen

- Zu erhaltende und zu ergänzende Grünstrukturen
- Rasenflächen / Wiesen
- Rasenböschungen / Hügel / Geländemodellierungen
- Dünenvegetation / Renaturierungsflächen

### Baukonstruktionen / Ausstattung

- Ausstattung (Hindernislauf)
- Ausstattung (Outdoorfitness, Streetworkout, Calisthenics, Parkour)
- Sitzstufen
- Sitzstufen mit Überdachung
- Hochsprung

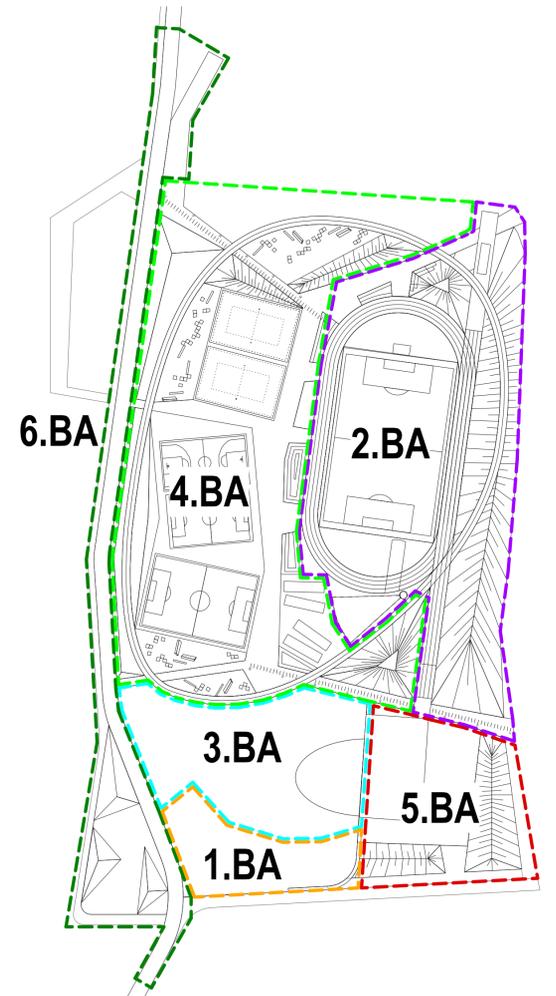


Planungskonzept

basierend auf Glifberg-Lykke im Auftrag der Gemeinde Sylt



**SILLER**  
SILLER Landschaftsarchitekten BDLA  
Beselerallee 57  
24105 Kiel

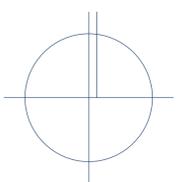

Maßstab 1:500  
Blattgröße: 63 x 80 cm  
Datum: Oktober 2020